



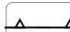





Załącznik nr 6
do uchwały Nr XLII/464/2018
Rady Miejskiej w Bornem Sulnowie
z dnia 1 lutego 2018 r.

ZMIANA MIEJSCOWEGO PLANU ZAGOSPODAROWANIA PRZESTRZENNEGO MIASTA BORNE SULINOWO

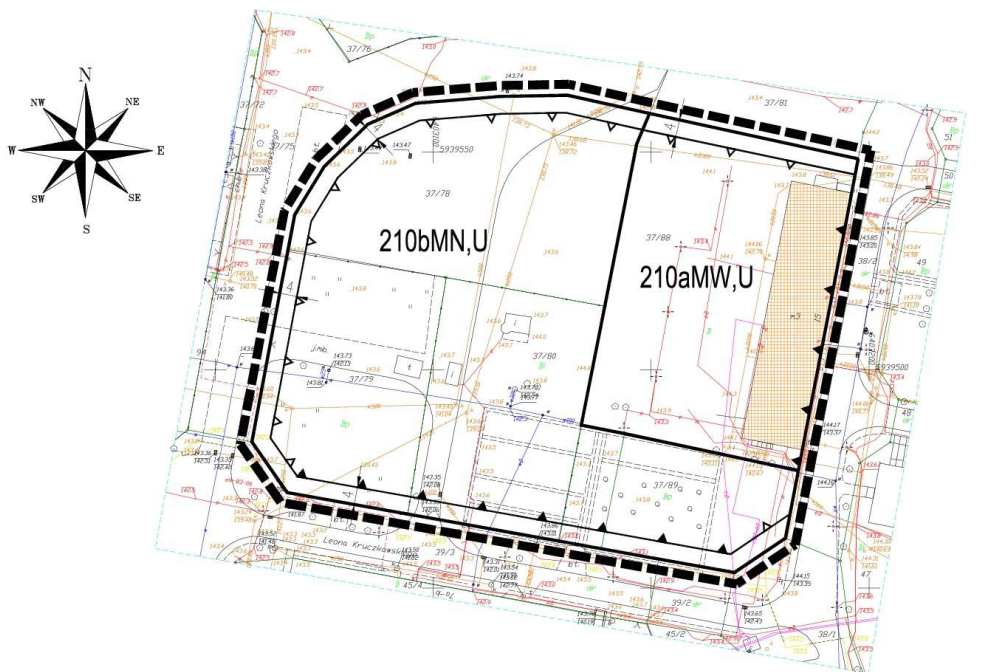

OZNACZENIA GRAFICZNE STANOWIĄCE USTALENIA ZMIANY PLANU

-  GRANICA ZMIANY PLANU
-  LINIA ROZGRANICZAJĄCA TERENY O RÓŻNYM PRZEZNACZENIU
LUB RÓŻNYCH ZASADACH ZAGOSPODAROWANIA
-  OBOWIĄZUJĄCA LINIA ZABUDOWY
-  NIEPRZEKRACZALNA LINIA ZABUDOWY
-  TEREN ZABUDOWY MIESZKANIOWEJ WIELORODZINNEJ,
TEREN ZABUDOWY USŁUGOWEJ
-  TEREN ZABUDOWY MIESZKANIOWEJ JEDNORODZINNEJ,
TEREN ZABUDOWY USŁUGOWEJ
-  BUDYNEK O WARTOŚCIACH ZABYTKOWYCH

SKALA 1: 1000

