


WYRYS ZE STUDIUM UWARUNKOWAŃ I KIERUNKÓW ZAGOSPODAROWANIA PRZESTRZENNEGO GMINY BORNE SULINOWO

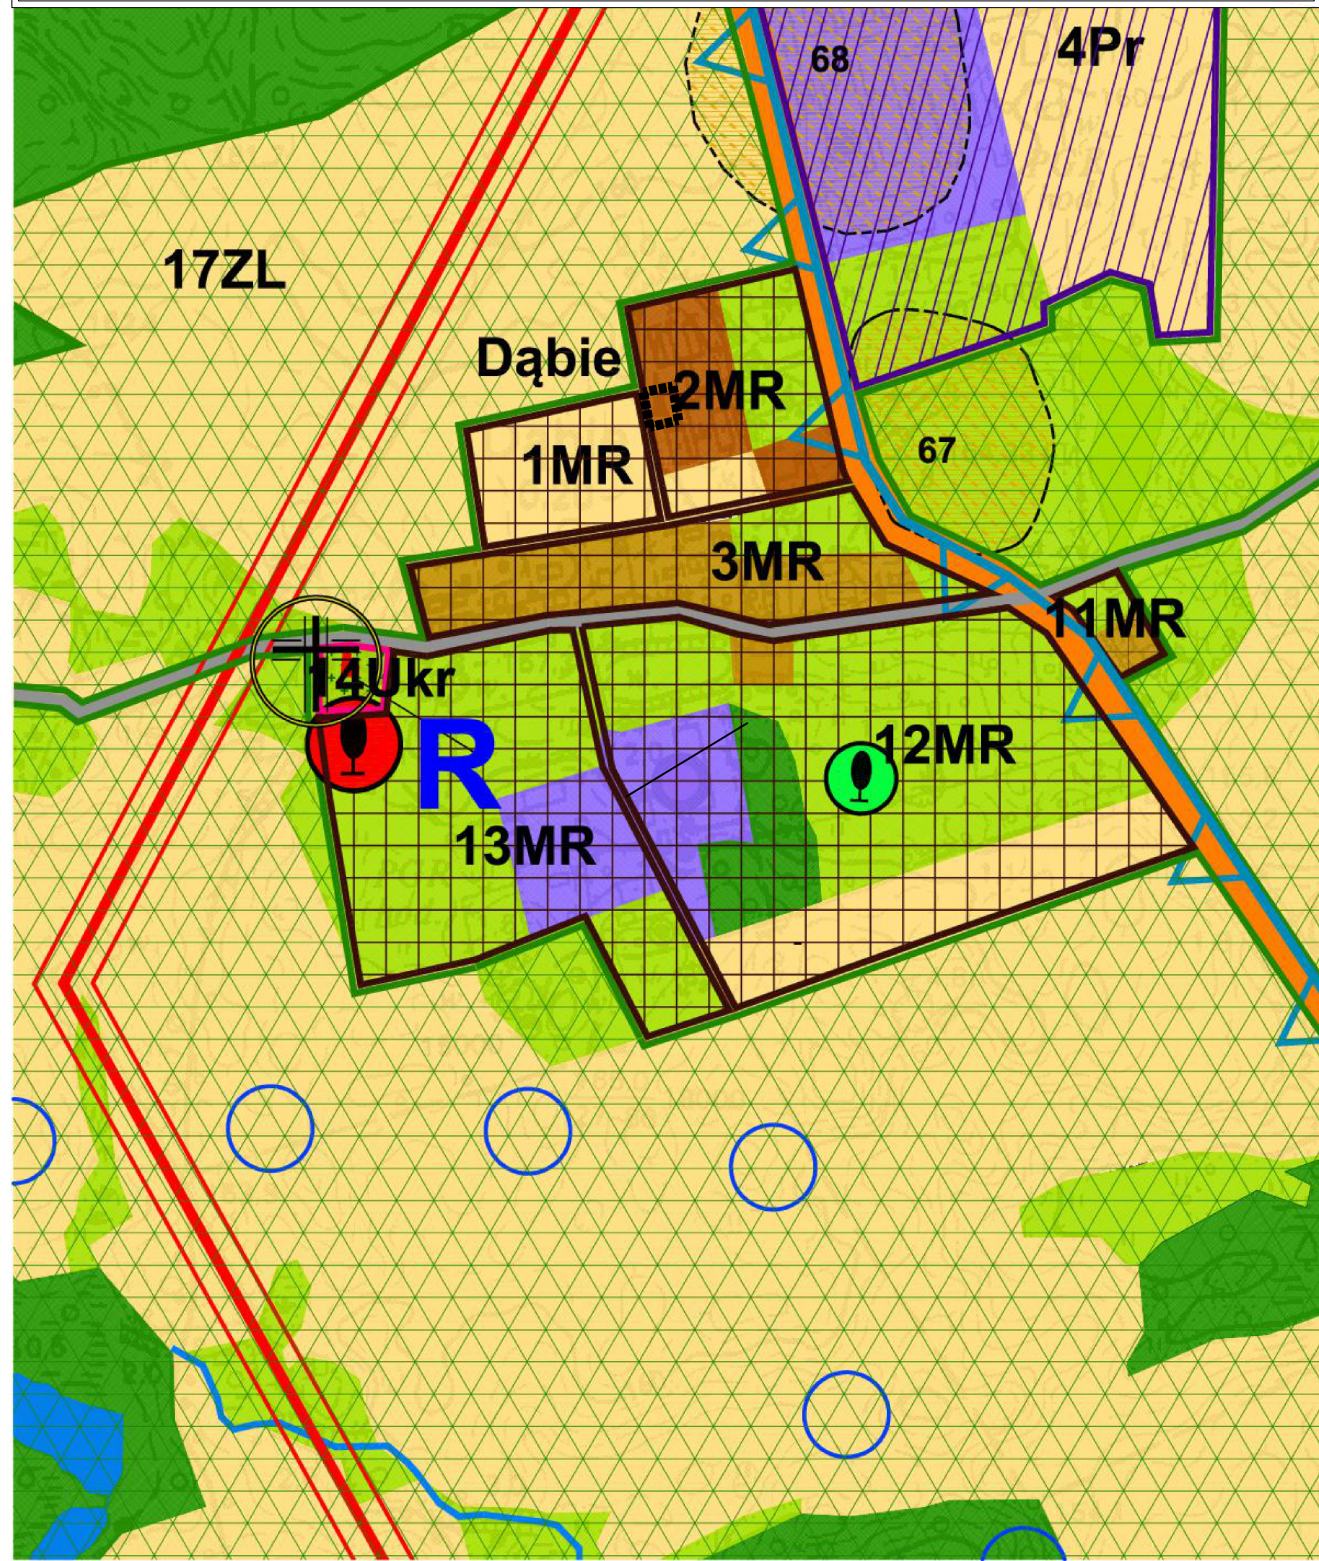

LEGENDA

Oznaczenia ogólne

- Granica obrębów
- Drogi krajowe
- Drogi wojewódzkie
- Drogi powiatowe
- Drogi gminne
- Linia kolejowa o znaczeniu państwowym

Użytkowanie terenu (funkcje dominujące istniejące)

- Wody
- Cieki
- Wododział pierwszego rzędu
- Wododział drugiego rzędu
- Grunty rolne
- Zadrzewienia
- Zabudowa mieszkaniowa
- Usługi
- Usługi turystyczne
- Przemysł, produkcja, bazy, składy
- Lasy
- Łąki
- Tereny infrastruktury
- linia 110 kV
- główny punkt zasilania GPZ

Uwarunkowania kulturowe

- strefa ochrony konserwatorskiej "A"
- strefa ochrony konserwatorskiej "B"
- strefa ochrony konserwatorskiej "E"
- strefa ochrony konserwatorskiej "K"
- strefa ochrony konserwatorskiej "Wl"
- strefa ochrony konserwatorskiej "WII"
- strefa ochrony konserwatorskiej "WIII"

ZAŁĄCZNIK NR 2
DO UCHWAŁY NR XII/142/2019
RADY MIEJSKIEJ W BORNEM SULINOWIE
z dnia 26 września 2019 r.

- Granica obszaru objętego zmianą planu
- Obiekty o wartościach zabytkowych
- Tereny i obiekty wpisane do rej. zabytków
- Zabytkowe parki podworskie
- folwarki
- dwory
- Chronione cmentarze
- Granica obszaru ochrony "Wału Pomorskiego"

Uwarunkowania przyrodnicze

- Obszar Natura 2000 " Jeziora Czaplinskie PLH320039"
- Obszar Natura 2000 " Ostoja Drawska PLB320019"
- Granice obszaru ochrony "Wału Pomorskiego"
- Granice Obszarów Otuliny Drawskiego Parku Krajobrazowego
- Granice Obszaru Chronionego Krajobrazu
- Granice Wrzosowiska Bornego Sulimowa i części Okonka
- pomniki przyrody
- projektowane pomniki przyrody

Kierunki rozwoju (kierunki zmian w przeznaczeniu terenów)

- Wielogunkcyjna zabudowa wiejska o różnej intensywności
- Tereny zabudowy mieszkaniowej jednorodzinnej niskiej intensywności
- Tereny zieleni urządzonej
- Tereny cmentarzy
- Tereny kultu religijnego
- Tereny usług
- Tereny oświaty
- Tereny usług turystyki
- Tereny sportu i rekreacji
- Tereny leśne i przeznaczone do zalesienia (fakultatywne)
- Tereny produkcyjne, składowania i przetwórstwa rolnego
- Tereny urządzeń elektroenergetycznych